



Home BCL



🌐: www.boule-club-lauenau.de

✉: info@boule-club-lauenau.de

Boule Club Lauenau – 31867 Lauenau

An den
Flecken Lauenau
Herrn Gemeindedirektor Sven Janisch
Amtsstraße 5
31552 Rodenberg

Samtgemeinde Rodenberg

05. Feb. 2019

Lauenau, 04.02.2019

Bau einer Boule-Anlage im Volkspark

Sehr geehrte Damen und Herren,

mit der Erweiterung des EDEKA-Marktes müssen die derzeitige Boule-Anlage und das Bürgerhaus weichen. Wir machen darauf aufmerksam, dass sich beim Bau der derzeitigen Boulebahnen und der Gestaltung der Räumlichkeiten im Bürgerhaus unser Verein finanziell und durch Eigenleistungen erheblich beteiligt hat.

Wir bitten daher den Flecken Lauenau, dass zeitnah eine neue Boule-Anlage gebaut wird, da sich diese Sportart inzwischen einem starken Zuspruch einer breiten Bevölkerung erfreut.

Als Standort schlagen wir den Volkspark (siehe Anlage) vor, damit möglichst viele Bürger Zugang zu diesem Sport haben und der Volkspark weiter an Attraktivität gewinnt.

Für den Betrieb ist ein Geräteraum erforderlich (siehe Anlage).

Mit dem Verkauf des alten Rathauses sind auch die Toiletten für den Volkspark aufgegeben worden. Hier bietet sich an, Toiletten an den Geräteraum anzuschließen (siehe Entwurf).

Unser Verein ist bereit, den Innenausbau des Geräteraumes auf eigene Rechnung zu gestalten und wird auch weitere Arbeiten im Rahmen seiner Leistungsfähigkeit übernehmen. Auch bei der Durchführung des Projektes stehen wir mit Rat und Tat zur Verfügung. Aufgrund des Altersdurchschnittes und der Mitgliederzahl sind uns natürlich Grenzen gesetzt.

Wir hoffen auf Ihr Verständnis und Ihre Unterstützung und verbleiben
mit freundlichen Grüßen

Rainer Wendt
Rainer Wendt
Vorsitzender

Projektbeschreibung


A. Boulebahnen

1. 500 qm Mutterboden ablösen ca. 30cm stark
2. 150 cbm Mineralgemisch (30cm stark) verbauen und Grobplanum herstellen
3. 66 lfdm. Hochboard setzen
4. Feinplanum mit Split auf 270qm Fläche herstellen
5. 70 qm Betonplatten als äußere Umrandung verlegen


B. Gebäude

1. 100 qm Mutterboden ablösen
2. Baufeld vorbereiten und 12 cbm Sand verbauen
3. Leitungen (Wasser, Abwasser, Strom) verlegen
4. 40 qm Bodenplatte herstellen
5. Außenmauerwerk in Gasbeton herstellen
6. Dach mit Trapezblech als Satteldach herstellen
7. Fenster und Türen
8. Toiletten herstellen
9. Deckenverkleidung
10. Außenputz herstellen
11. Malerarbeiten
12. Sonstiges

Rainer Wendt
Vorsitzender

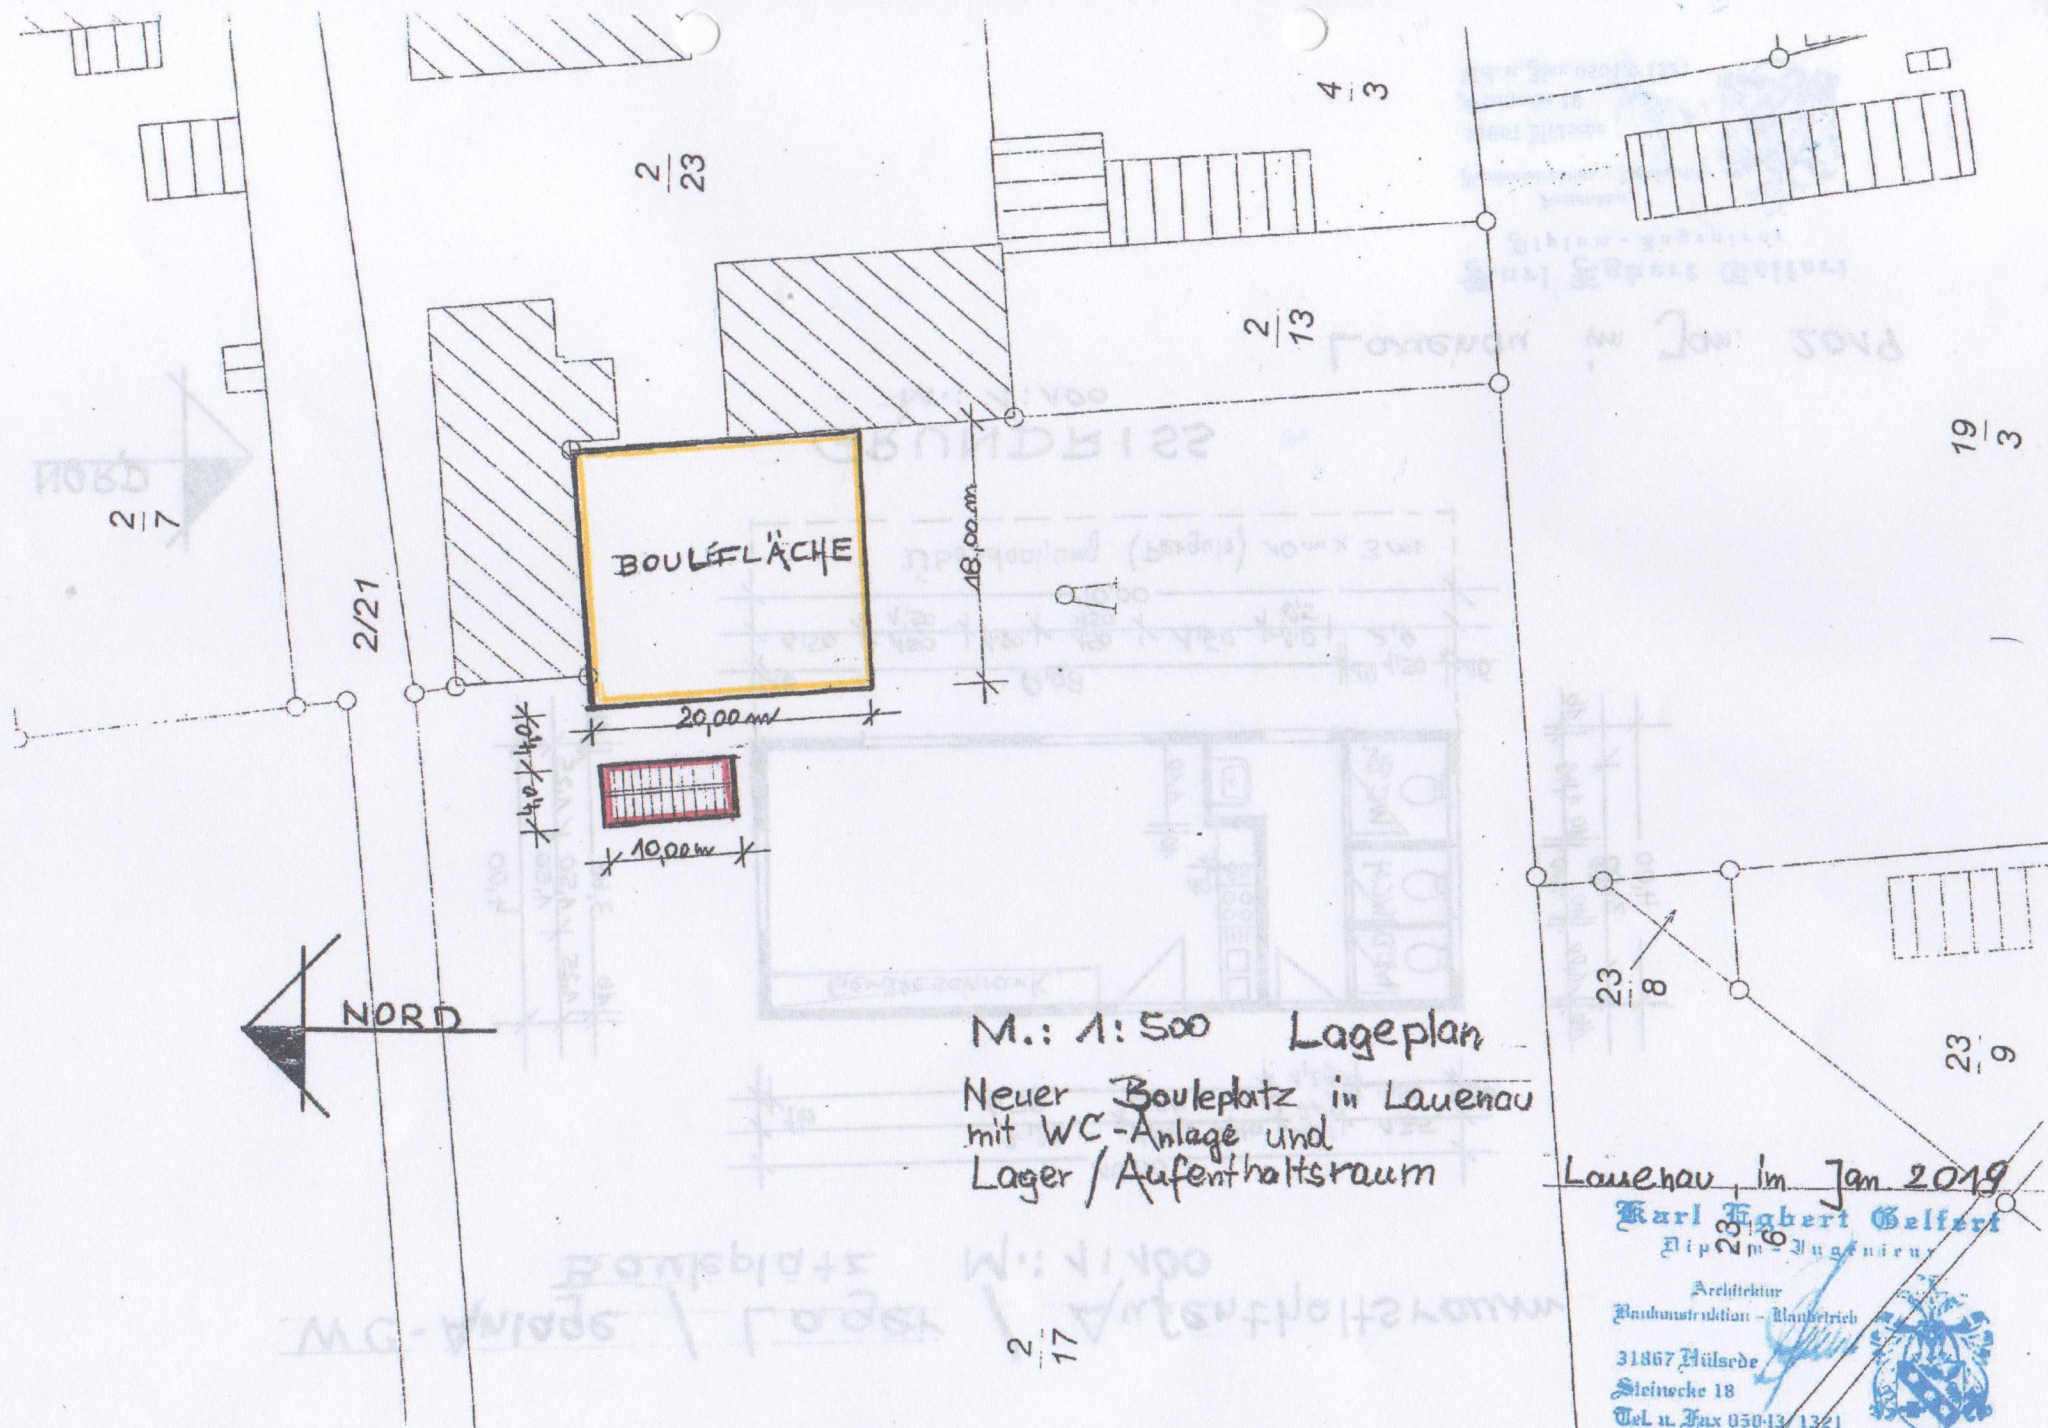

WC-Anlage / Lager / Aufenthaltsraum Bouleplatz M.: 1:100

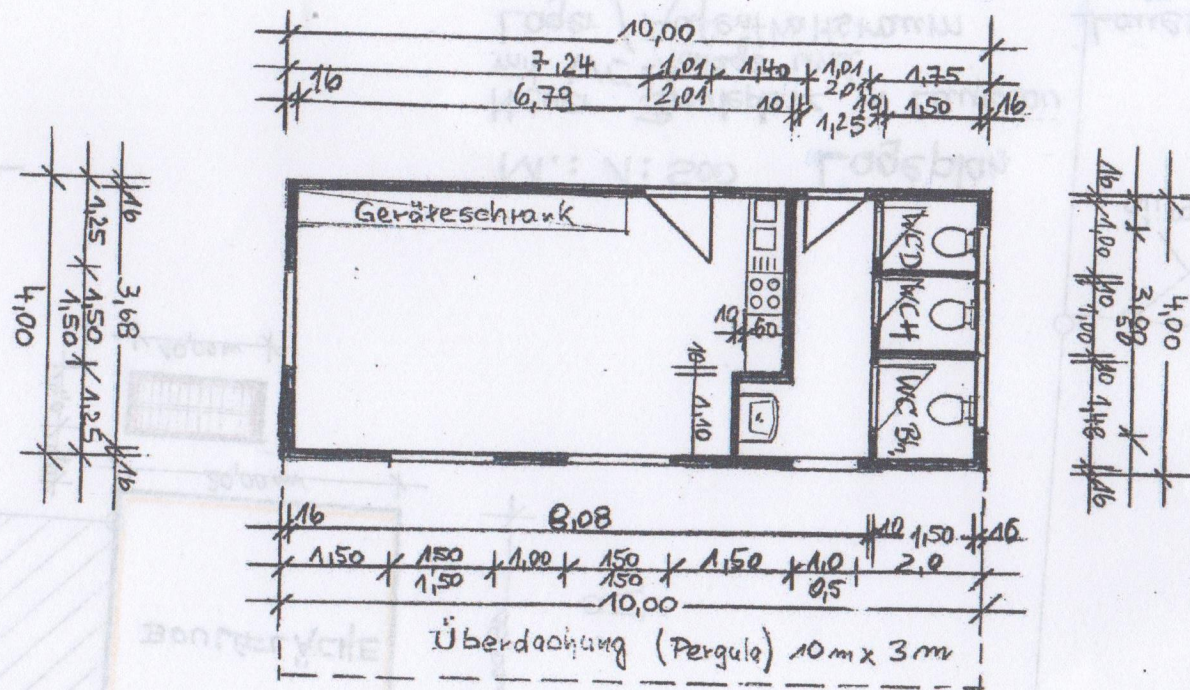

GRUNDRISS
M.: 1:100

Lauenau im Jan. 2019


Karl Egbert Gelfert
Diplom-Ingenieur

Architektur
Baubaustruktions - Baubetrieb

31867 Hilsede
Steinecke 18
Tel. u. Fax 050-13/1321



WC-Anlage / Lager / Aufenthaltsraum
Bouleplatz M.: 1:100

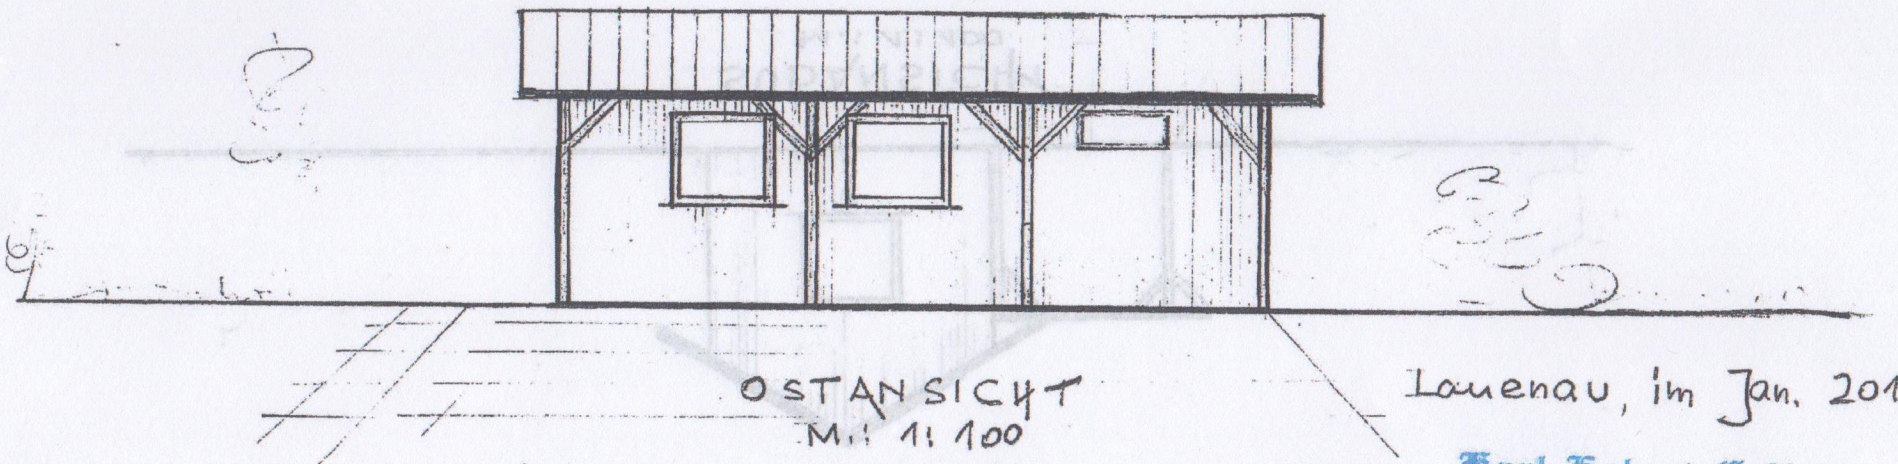

Lauenau, im Jan. 2019.


Karl Egbert Gelfert
Diplom-Ingenieur

Architekt
Bauplanung - Bauüberwachung


31867 Hillerdt
Stierke 18
Tel. u. Fax 05043/1321



WC-Anlage / Lager / Aufenthaltsraum
M.: 1:100 Bouleplatz

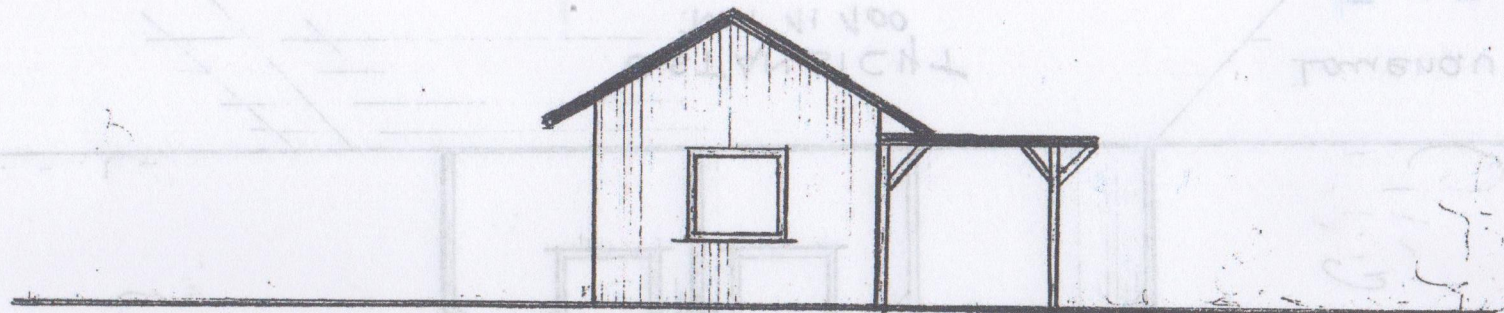

SÜDANSICHT
M.: 1:100

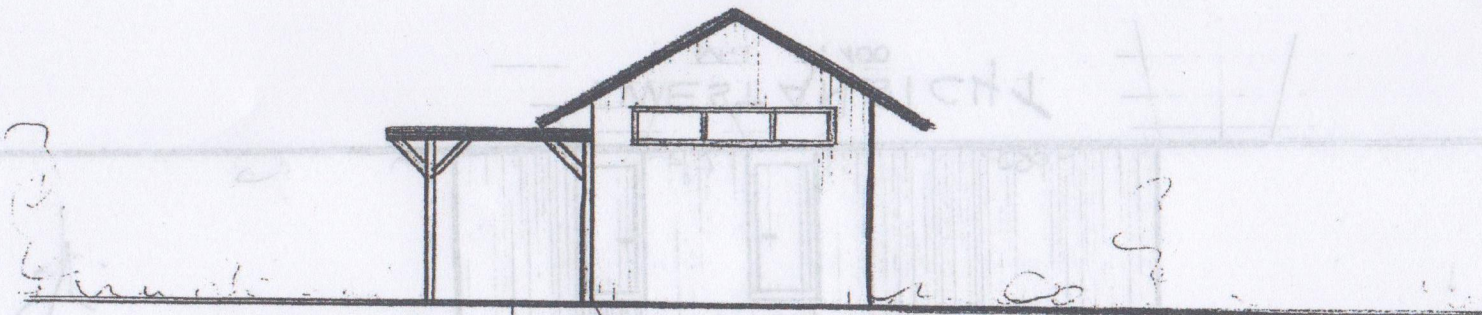

NORDANSICHT
M.: 1:100

Lämenau, im Jan. 2019

Karl Egbert Gelfert
Diplom-Ingenieur

Architekt
Bauplanung - Umbau

31867 Hilsede
Steinecke 18
Tel. u. Fax 05013/1321

